NA VYŠEHRAD
(Šemíkův břeh)

NÁZEV DÍLA	LOKALITA	NAVRHOVATEL	GENERÁLNÍ PROJEKTANT	ZPRACOVATEL ČÁSTI ÚZEMNĚ PLÁNOVACÍCH PODKLADŮ	STUPEŇ	DATUM
NÁVRH NA POŘÍZENÍ ZMĚNY ÚP SÚ HMP	MČ PRAHA 5, KÚ 729051 SMÍCHOV Č.P. 562,563,564,566/1,566/2,566/3,567/1,567/2	SEBRE, a.s. HYBERNSKÁ 1034/ 5 PRAHA 1, 110 00	FIALA+NEMEC, s.r.o. BALBÍNOVA 404/22 PRAHA 2, 120 00	DVOŘÁK+GOGOLÁK+GRASSE Ing. arch. MICHAL DVOŘÁK BARANOVA 40, PRAHA 3, 130 00	PODKLADOVÁ STUDIE PRO ZMĚNU ÚP SÚ HMP	01/2017

Legenda

hranice řešeného území

0 5 M 25 M

NÁZEV DÍLA	NAVRHOVATEL	GENERÁLNÍ PROJEKTANT	STUPEŇ	DATUM	VÝKRES	MĚŘÍTKO	ČÍSLO VÝKR.
NÁVRH NA POŘÍZENÍ ZMĚNY ÚP SÚ HMP	SEBRE, a.s. HYBERNSKÁ 1034/ 5 PRAHA 1, 110 00	FIALA+NEMEC, s.r.o. BALBÍNOVA 404/22 PRAHA 2, 120 00	STUDIE	07/2016	ŠIRŠÍ VZTAHY ORTOFOTOMAPA	1:5000	001_00

LOKALITA
MČ PRAHA 5,
KÚ 729051 SMÍCHOV
Č.P. 562,563,564,566/1,566/2,566/3,567/1,567/2

ZPRACOVATEL ČÁSTI
DVOŘÁK+GOGOLÁK+GRASSE

VYPRACOVAL
Ing. arch. Michal Dvořák

Legenda

hranice řešeného území

katastrální mapa

566/1 parcelní čísla

0 10 M 50 M 100 M

NÁZEV DÍLA	NAVRHOVATEL	GENERÁLNÍ PROJEKTANT	STUPEŇ	DATUM	VÝKRES	MĚŘÍTKO	ČÍSLO VÝKR.
NÁVRH NA POŘÍZENÍ ZMĚNY ÚP SÚ HMP	SEBRE, a.s. HYBERNSKÁ 1034/ 5 PRAHA 1, 110 00	FIALA+NEMEC, s.r.o. BALBÍNOVA 404/22 PRAHA 2, 120 00	STUDIE	07/2016	ŘEŠENÉ ÚZEMÍ ORTOFOTOMAPA	1:2000	004_00
LOKALITA MČ PRAHA 5, KÚ 729051 SMÍCHOV Č.P. 562,563,564,566/1,566/2,566/3,567/1,567/2		ZPRACOVATEL ČÁSTI DVOŘÁK+GOGOLÁK+GRASSE VYPRACOVAL Ing. arch. Michal Dvořák					

0 5 M 25 M

NÁZEV DÍLA	NAVRHOVATEL	GENERÁLNÍ PROJEKTANT	STUPEŇ	DATUM	VÝKRES	MĚŘÍTKO	ČÍSLO VÝKR.
NÁVRH NA POŘÍZENÍ ZMĚNY ÚP SÚ HMP	SEBRE, a.s. HYBERNSKÁ 1034/ 5 PRAHA 1, 110 00	FIALA+NEMEC, s.r.o. BALBÍNOVA 404/22 PRAHA 2, 120 00	STUDIE	01/2017	SITUACE	1:2000	01

LOKALITA
MČ PRAHA 5,
KÚ 729051 SMÍCHOV
Č.P. 562,563,564,566/1,566/2,566/3,567/1,567/2

ZPRACOVATEL ČÁSTI
FIALA+NEMEC, s.r.o.
VYPRACOVALA
Ing. arch. Zuzana Boháčová, Ing. arch. Jana Šťastná

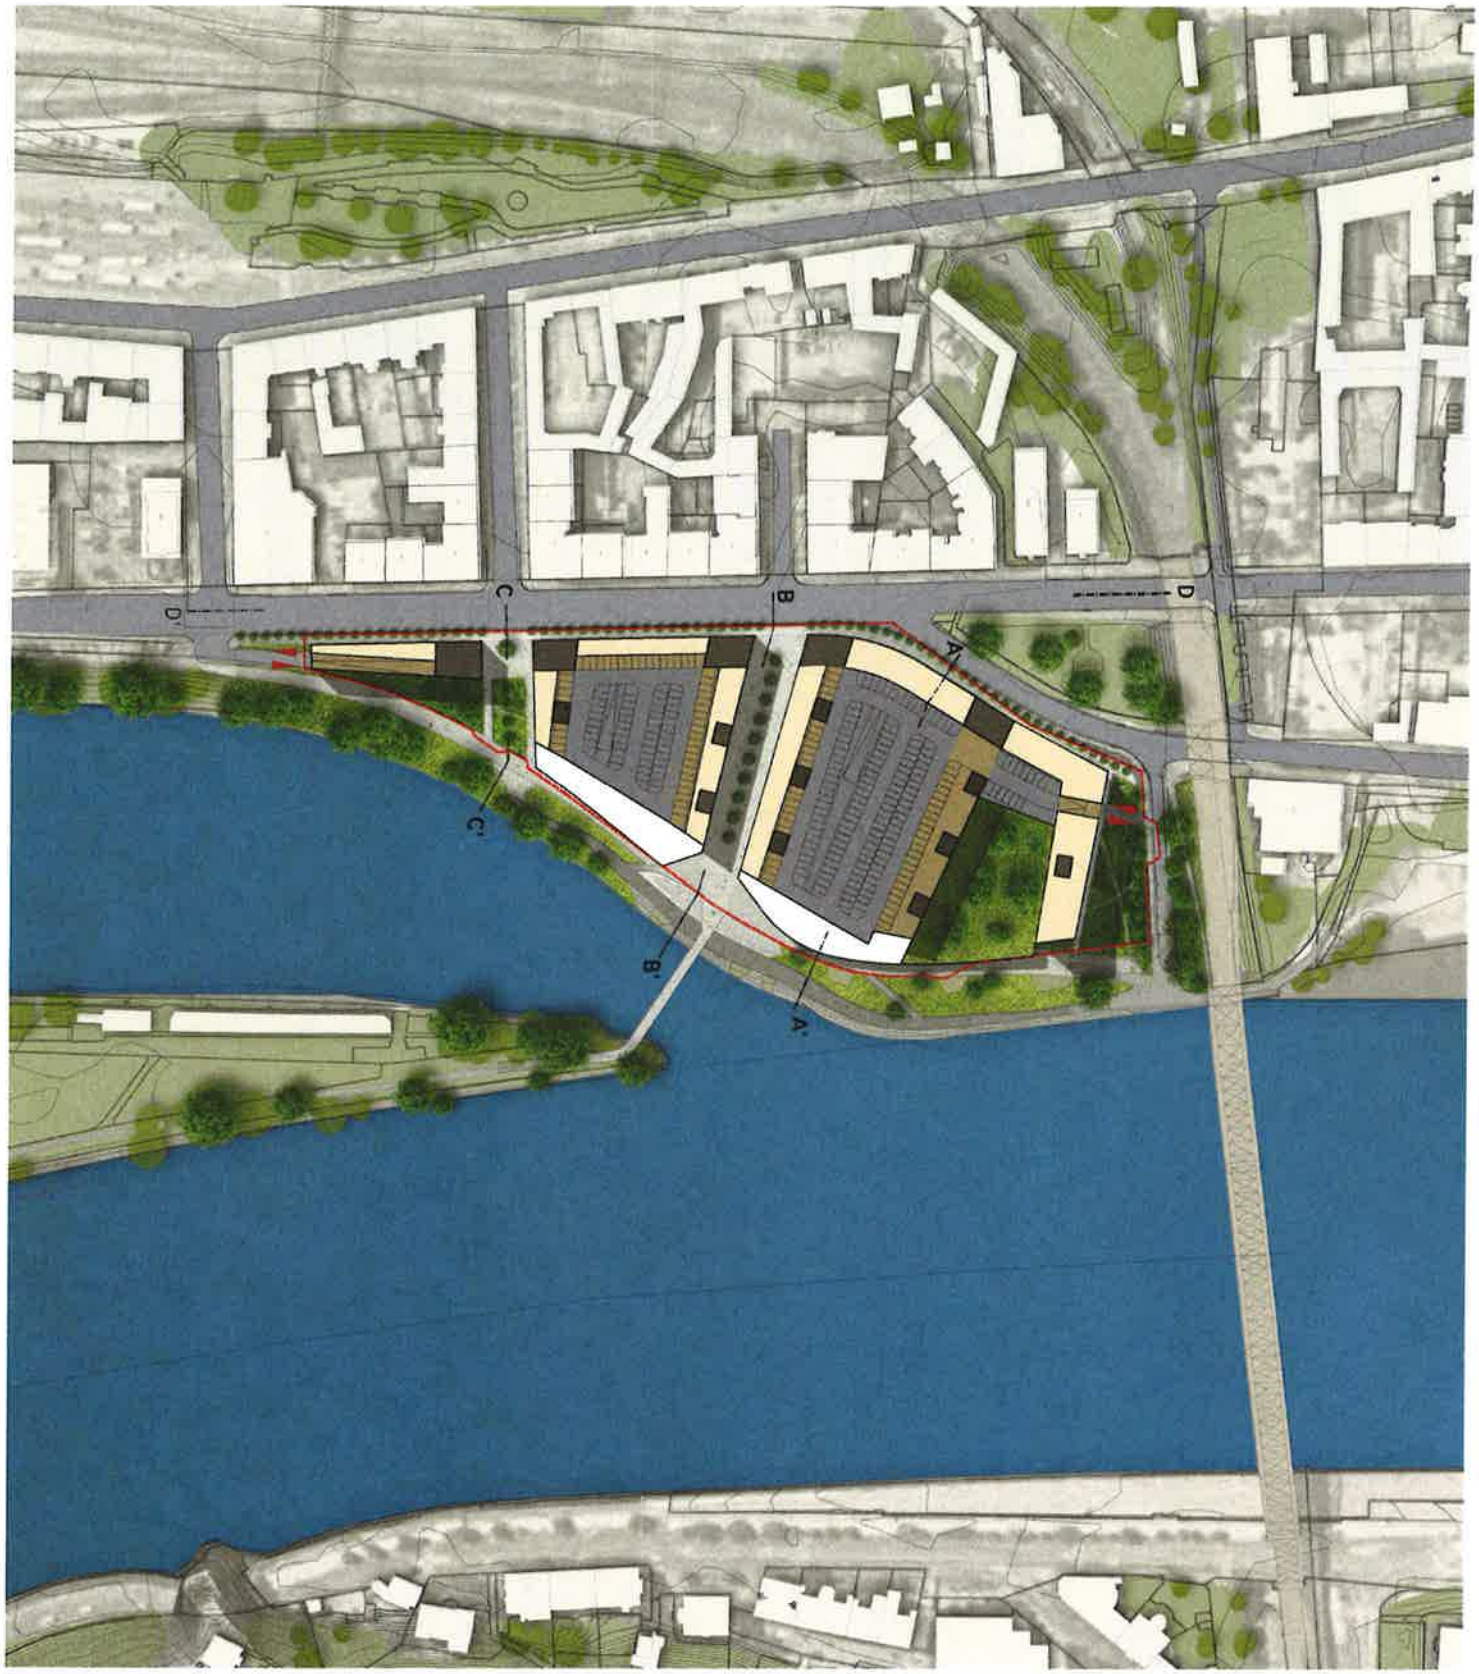

0 5 M 25 M

NÁZEV DÍLA	NAVRHOVATEL	GENERÁLNÍ PROJEKTANT	STUPEŇ	DATUM	VÝKRES	MĚŘÍTKO	ČÍSLO VÝKR.
NÁVRH NA POŘÍZENÍ ZMĚNY ÚP SÚ HMP	SEBRE, a.s. HYBERNSKÁ 1034/ 5 PRAHA 1, 110 00	FIALA+NEMEC, s.r.o. BALBÍNOVA 404/22 PRAHA 2, 120 00	STUDIE	01/2017	PŮDORYS 1.NP	1:2000	02

LOKALITA
MČ PRAHA 5,
KÚ 729051 SMÍCHOV
Č.P. 562,563,564,566/1,566/2,566/3,567/1,567/2

ZPRACOVATEL ČÁSTI
FIALA+NEMEC, s.r.o.
VYPRACOVALA
Ing. arch. Zuzana Boháčová, Ing. arch. Jana Šťastná

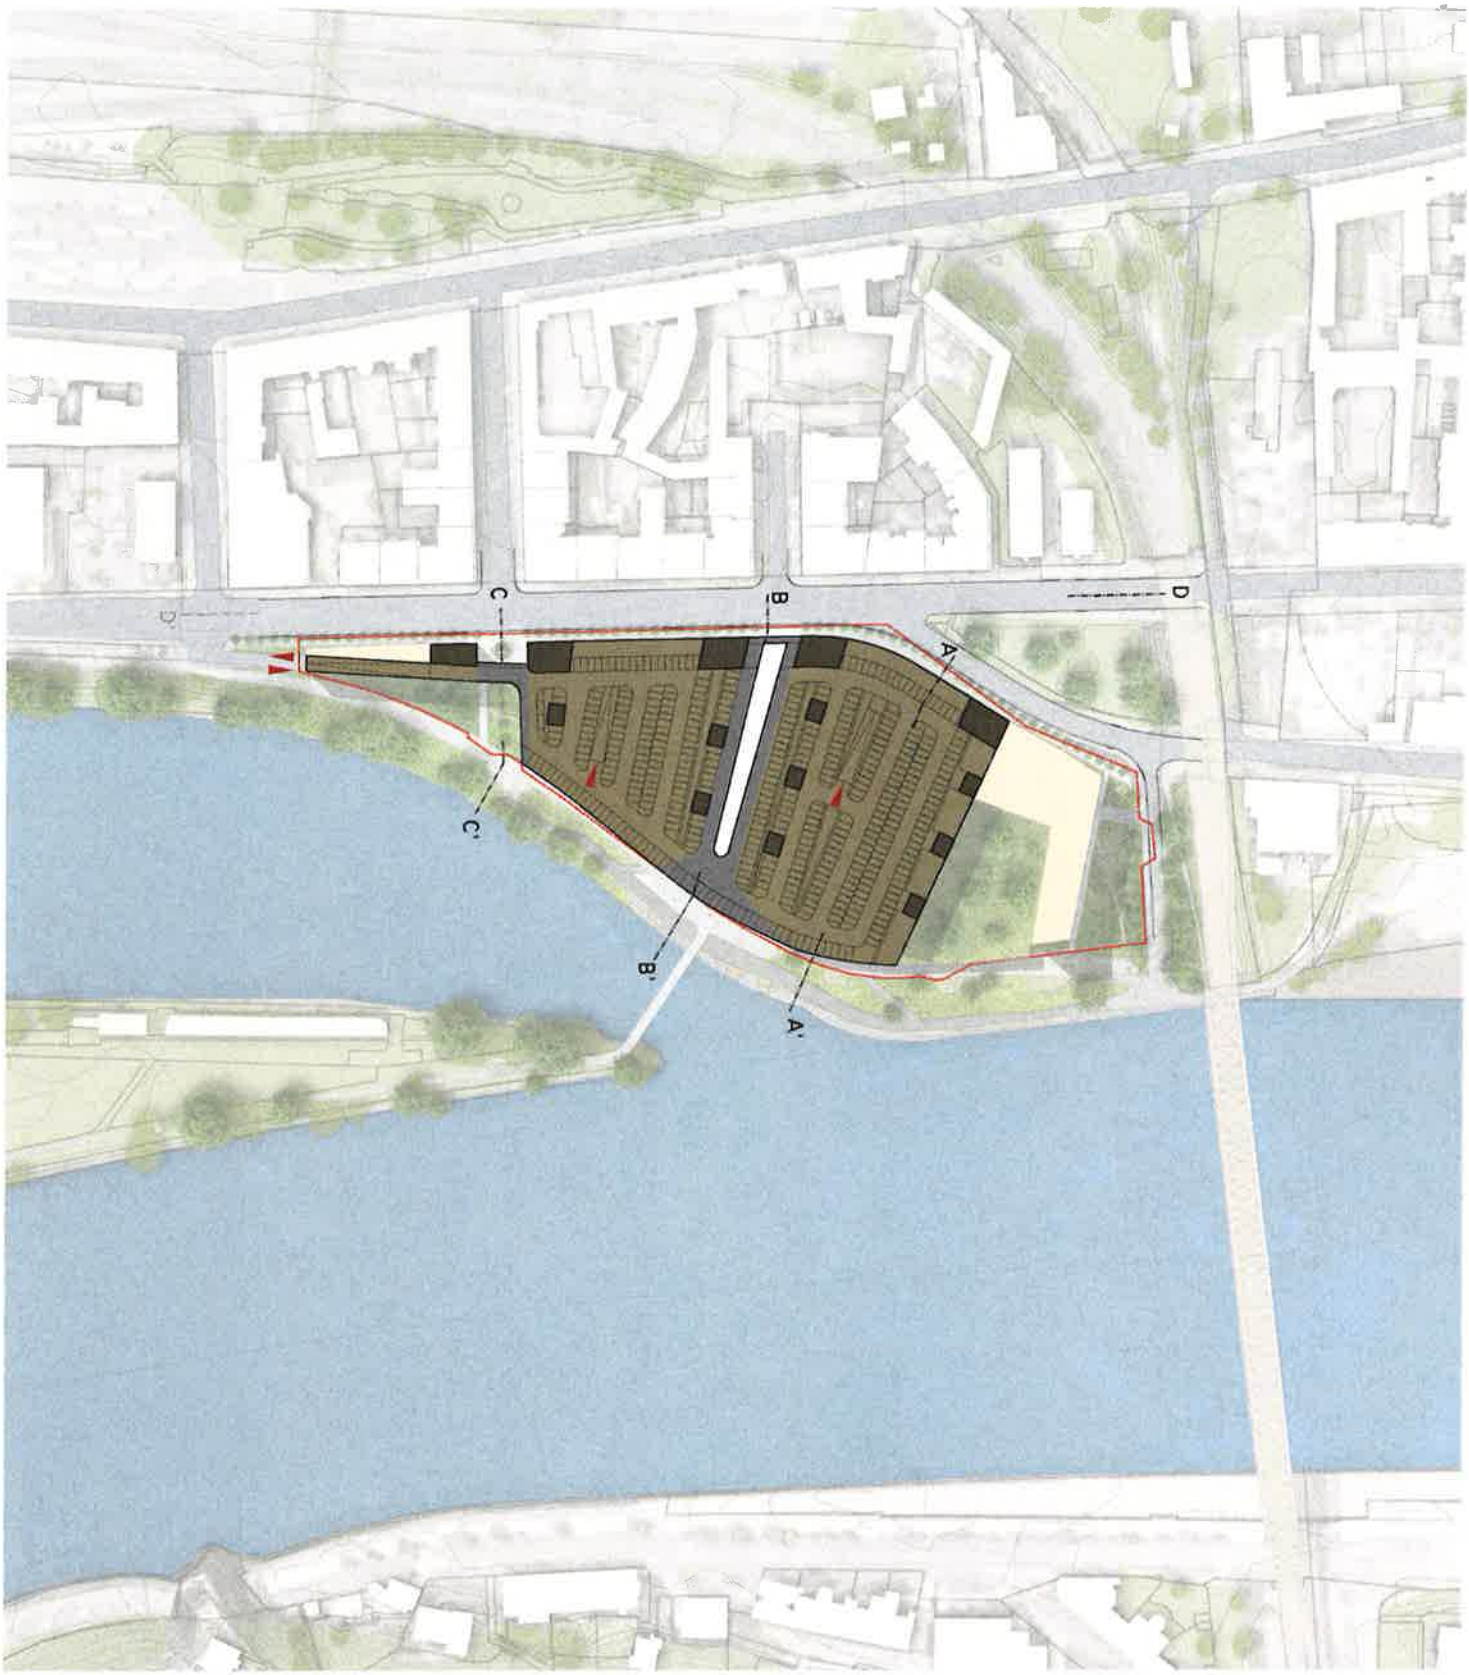

0 5 M 25 M

NÁZEV DÍLA	NAVRHOVATEL	GENERÁLNÍ PROJEKTANT	STUPEŇ	DATUM	VÝKRES	MĚŘÍTKO	ČÍSLO VÝKR.
NÁVRH NA POŘÍZENÍ ZMĚNY ÚP SÚ HMP	SEBRE, a.s. HYBERNSKÁ 1034/ 5 PRAHA 1, 110 00	FIALA+NEMEC, s.r.o. BALBÍNOVA 404/22 PRAHA 2, 120 00	STUDIE	01/2017	PŮDORYS 1.PP	1:2000	03
LOKALITA MČ PRAHA 5, KÚ 729051 SMÍCHOV Č.P. 562,563,564,566/1,566/2,566/3,567/1,567/2		ZPRACOVATEL ČÁSTI FIALA+NEMEC, s.r.o. VYPRACOVALA Ing. arch. Zuzana Boháčová, Ing. arch. Jana Šťastná					

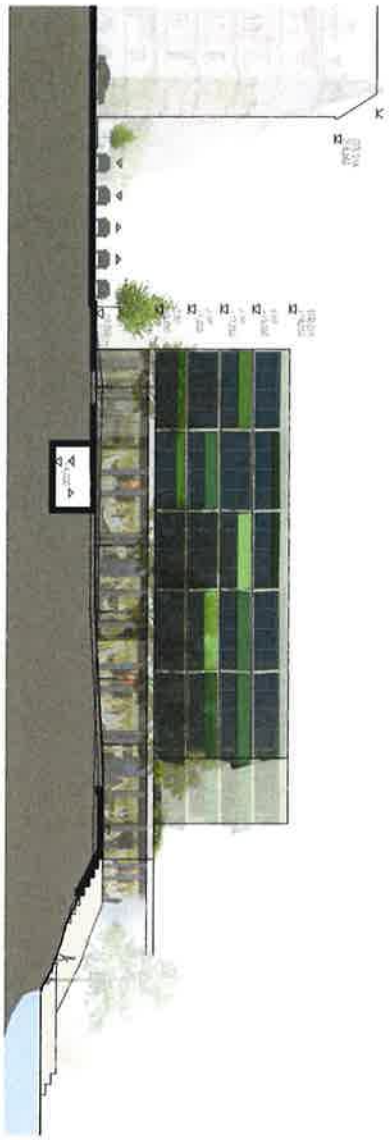

ŘEZ C-C'

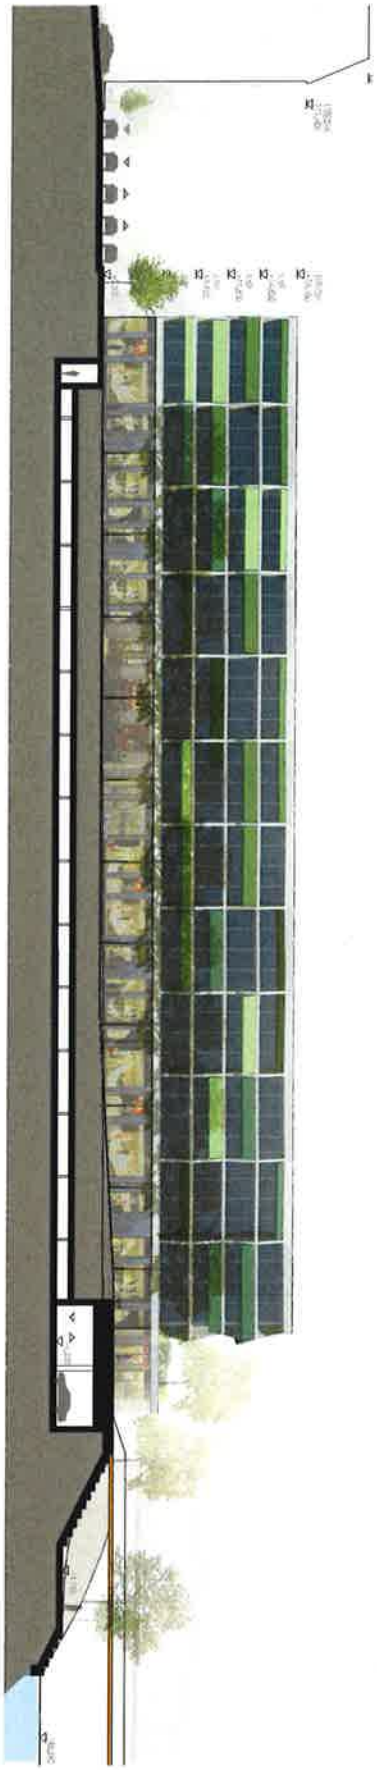

ŘEZ B-B'

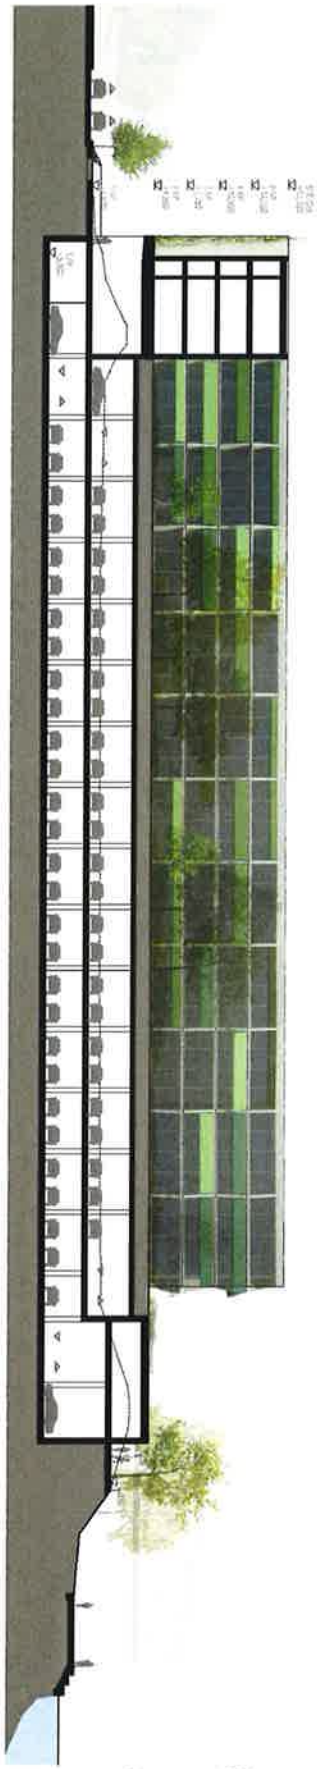

ŘEZ A-A'

0 10 M 20 M 30 M

NÁZEV DÍLA	NAVRHOVATEL	GENERÁLNÍ PROJEKTANT	STUPEŇ	DATUM	VÝKRES	MĚŘÍTKO	ČÍSLO VÝKR.
NÁVRH NA POŘÍZENÍ ZMĚNY ÚP SÚ HMP	SEBRE, a.s. HYBERNSKÁ 1034/ 5 PRAHA 1, 110 00	FIALA+NEMEC, s.r.o. BALBÍNOVA 404/22 PRAHA 2, 120 00	STUDIE	01/2017	STUDIE ŘEZY	1:500	06

LOKALITA
MČ PRAHA 5,
KÚ 729051 SMÍCHOV
Č.P. 562,563,564,566/1,566/2,566/3,567/1,567/2

ZPRACOVATEL ČÁSTI
FIALA+NEMEC, s.r.o.
VYPRACOVALA
Ing. arch. Zuzana Boháčová, Ing. arch. Jana Šťastná

REZ D.07

0 10 M 20 M 30 M

NÁVRH NA POŘÍZENÍ ZMĚNY ÚP SÚ HMP

LOKALITA
MČ PRAHA 5,
KÚ 729051 SMÍCHOV
Č.P. 562,563,564,566/1,566/2,566/3,567/1,567/2

SEBRE, a.s.
HYBERNSKÁ 1034/5
PRAHA 1, 110 00

FIALA+NEMEC, s.r.o.
BALBÍNOVA 404/22
PRAHA 2, 120 00

FIALA+NEMEC, s.r.o.
VYPRACOVALA
Ing. arch. Zuzana Bohačová, Ing. arch. Jana Štěrbová

STUDIE 01/2017

STUDIE
ŘEZY

1:500

07